


GRIEZUMS PA CEĻA ASI

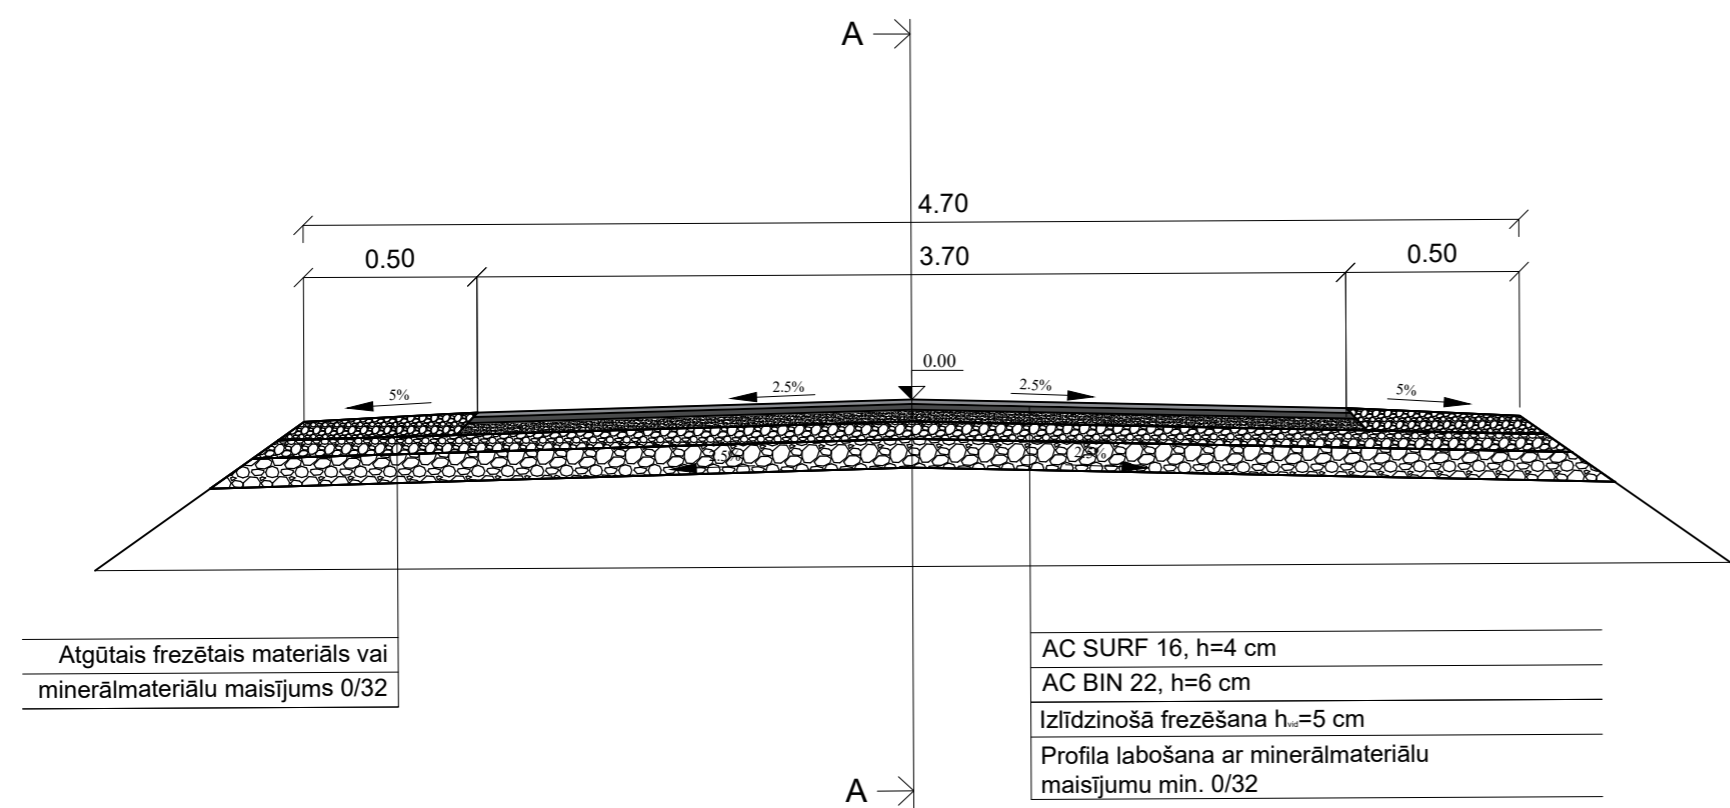

BŪVPROJEKTA SASTĀVS

1.	VISPĀRIGĀ DAĻA	/TV/
2.	CEĻU DAĻA	/CD/GP/

PIEŅEMTIE APZĪMĒJUMI:

- ASFALTBETONA SEGUMS
- NOMALES SEGUMS
- PROJEKTĒJAMA ROBEŽA

PROJEKTA GALVENIE RĀDĪTĀJI:
IELAS NOVIENTNE - MEŽĀRES, BABĪTES PAG.
ATJAUNOJAMAS IELAS KOPĒJĀIS GARUMS - 880 M

ŠĪ BŪVPROJEKTA ĢENERĀLPLĀNA DAĻAS RISINĀJUMI
ATBILST LATVIJAS BŪVNORMATĪVU UN CITU NORMATĪVO AKTU,
KĀ ĀRI TEHNISKO VAI ĪPAŠO NOTEIKUMU PRASĪBĀM

BŪVPROJEKTA DAĻAS VADĪTĀJS I.Veļikanova
Sertifikāta Nr. 20-6049
(DATUMS) (PARAKSTS)

PIEKRĪTU TEHNISKĀ PROJEKTA RISINĀJUMIEM:
ZEMESGABALA ĪPAŠNIEKS/PASŪTĪTĀJS

(DATUMS) (PARAKSTS)

		PASŪTĪTĀJS VAS "Latvijas gaisa satiksme" Lidosta "Rīga", Muzju ielā 3, Mārupes pag., Mārupes nov. reģ. Nr. 40003038621	Pasūtījuma Nr.: Arhīva Nr.: Stadija: BP
		OBJEKTS: Seguma renovācija	Rasējuma marka: GP
B.P.D. VADĪTĀJS	I.Veļikanova 25.01.2018	PROJEKTA DAĻA GP	Mērogs: 1:500
PROJEKTĒJA	I.Veļikanova 25.01.2018	RASĒJUMS	Rasējuma Nr.: GP-1
PĀRBAUDĪJA	I.Veļikanova 25.01.2018	Ģenerātplāns	Lapa 1/2 Nr.